


PIANO STIVAGGIO DEI MATERIALI DA MACINARE E CARICAMENTO TRAMOGGIA. DOTATO, SPESSE DI FOCOLARE SERVIVA ANCHE DA CUCINA E DA LUOGO DI RIPOSO

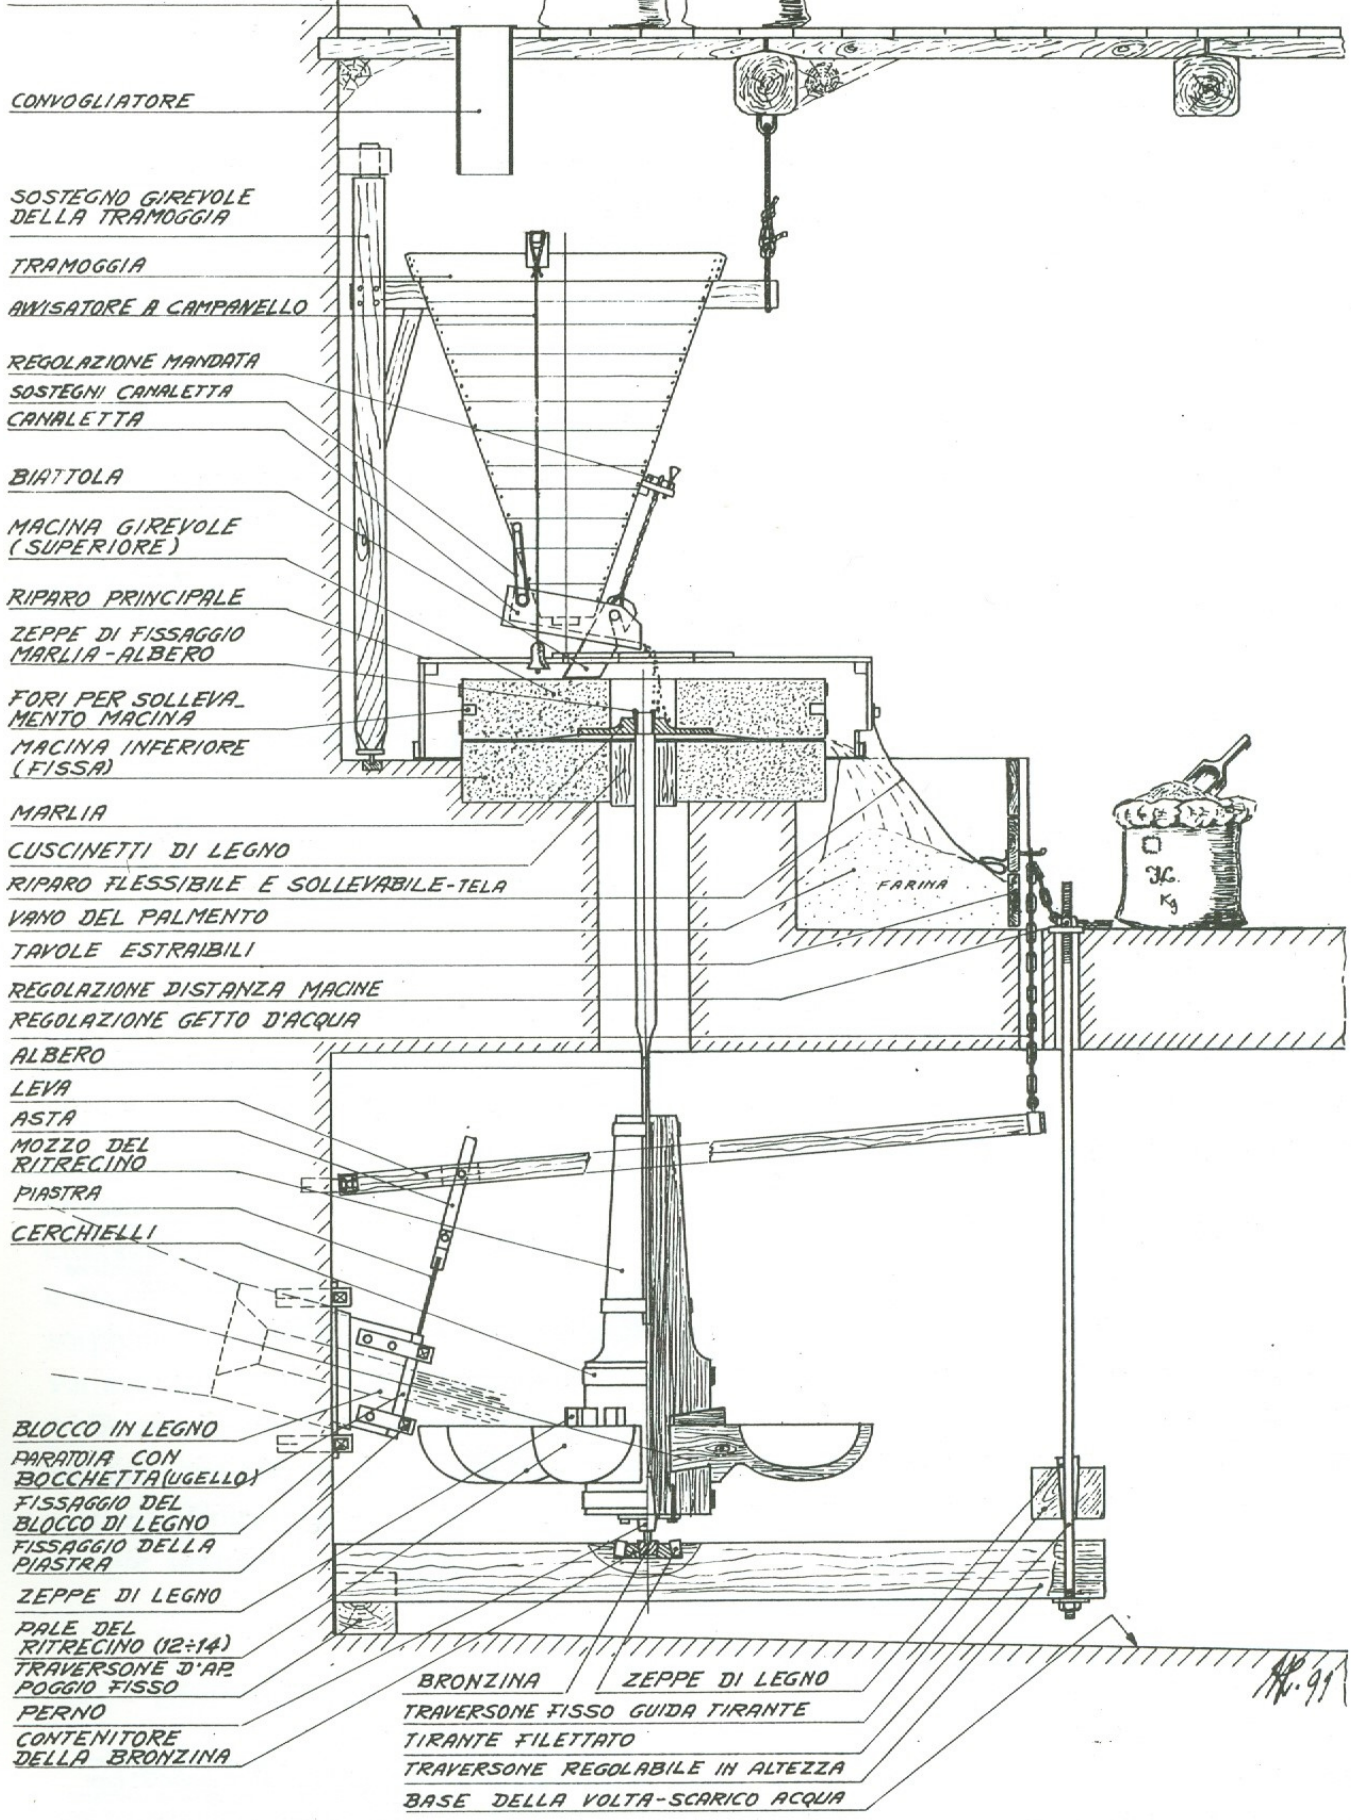

- CONVOGLIATORE
- SOSTEGNO GIREVOLE DELLA TRAMOGGIA
- TRAMOGGIA
- AVISATORE A CAMPANELLO
- REGOLAZIONE MANDATA
- SOSTEGNI CANALETTA
- CANALETTA
- BIATTOLA
- MACINA GIREVOLE (SUPERIORE)
- RIPARO PRINCIPALE
- ZEPPE DI FISSAGGIO MARLIA-ALBERO
- FORI PER SOLLEVAMENTO MACINA
- MACINA INFERIORE (FISSA)
- MARLIA
- CUSCINETTI DI LEGNO
- RIPARO FLESSIBILE E SOLLEVABILE-TELA
- VANO DEL PALMENTO
- TAVOLE ESTRAIBILI
- REGOLAZIONE DISTANZA MACINE
- REGOLAZIONE GETTO D'ACQUA
- ALBERO
- LEVA
- ASTA
- MOZZO DEL RITRECINO
- PIASTRA
- CERCHIELLI
- BLOCCO IN LEGNO
- PARADIA CON BOCCHETTA (UGELLO)
- FISSAGGIO DEL BLOCCO DI LEGNO
- FISSAGGIO DELLA PIASTRA
- ZEPPE DI LEGNO
- PALE DEL RITRECINO (12-14)
- TRAVERSONE D'AR POGGIO FISSO
- PERNO
- CONTENITORE DELLA BRONZINA

- BRONZINA
- ZEPPE DI LEGNO
- TRAVERSONE FISSO GUIDA TIRANTE
- TIRANTE FILETTATO
- TRAVERSONE REGOLABILE IN ALTEZZA
- BASE DELLA VOLTA-SCARICO ACQUA

MOLINO AD ACQUA PER CEREALI E CASTAGNE
 SEZIONE VERTICALE DEGLI IMPIANTI DI MACINAZIONE E DI AZIONAMENTO

AN. 91